
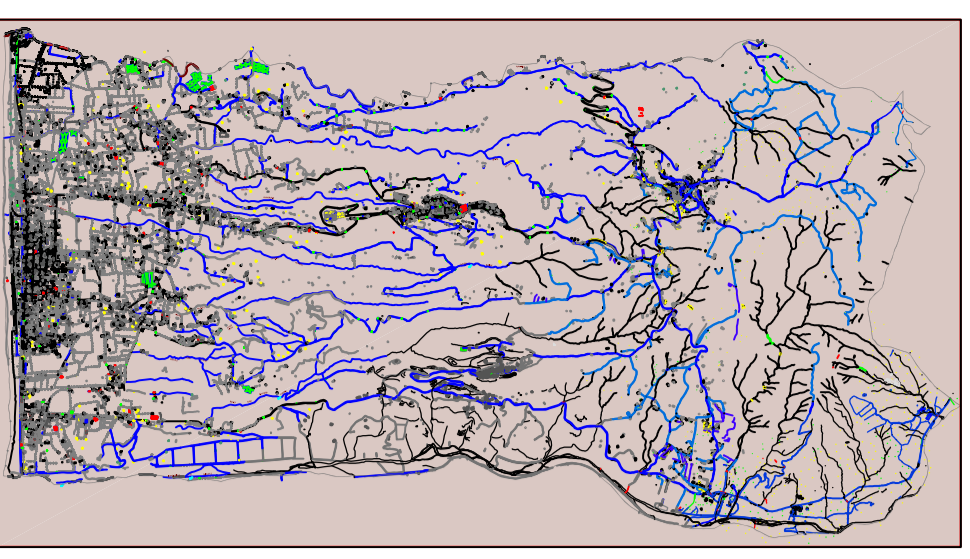


LEGENDA

-  CAVE
-  ATTIVITA' PRODUTTIVE

INQUADRAMENTO 	NOTE
---	-------------

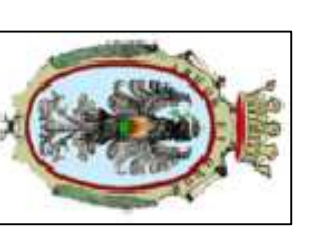

COMUNE DI ARDORE (Provincia di Reggio Calabria)

PIANO STRUTTURALE COMUNALE ai sensi della L.U.R. 16 APRILE 2002 n°19 e s.m.i.

QUADRO CONOSCITIVO - DOCUMENTO PRELIMINARE - BOZZA DI PIANO

LOCALIZZAZIONE AZIENDE PRODUTTIVE ED ESTRATTIVE

Q.C.4.2.
scala 1:10000
data novembre 2009

TAVOLA

TECNICI INCARICATI:

arch. Andrea NOBILI

arch. Pietro RANUCCI

arch. Assunta SGAMBELLURI

A.T.P. /NExT per ARDORE

ROMA - Via Felsina 10A, tel. 06.3726284 fax. 06.3726319
SALERNO - Via Paolo Nenni 45, tel. e fax. 0994.358223

COLLABORAZIONI:

VISTI:

Arch. Laura Cappelletti e Francesco Sturni
Ing. Christian De Agostino e Germano De Agostino
Arch. Federico Di Palmarino
Dott. For. Rosalba Galleggio
Dott.ssa Antonietta Licastro
Dott. Mario Maripani
Dott. Carl. Domenico Cera e Valeria Utrici

