



COMUNE DI ARDORE

(Provincia di Reggio Calabria)

PIANO STRUTTURALE COMUNALE

ai sensi della L.U.R. 16 APRILE 2002 n°19 e s.m.l.

QUADRO CONOSCITIVO

TAVOLA
Q.C.6.1.

LOCALIZZAZIONE RETI ENERGETICHE

scala 1:10000
data marzo 2010

TECNICI INCARICATI:

arch. Andrea NOBILI

arch. Pietro RANUCCI

arch. Assunta SCAMBELLURI


Roma - Via Fiesane, 1/b, tel. 06.37325884 fax 06.37226179

Siriano - Via Paolo Bonino 46, tel e fax 0954.388025

COLLABORAZIONI:

VISIT:

Arch. Livio Corallo e Francesco Sirelli
Rugli Chiantera (Cz) Agostino e Gerardo De Agostino
Arch. Federico Di Pierantonio
Arch. Rosella Guadagno
Geometri Dott. Mario Longhini
Dott. Gaetano Di Maria
Dott. Gaetano Di Maria

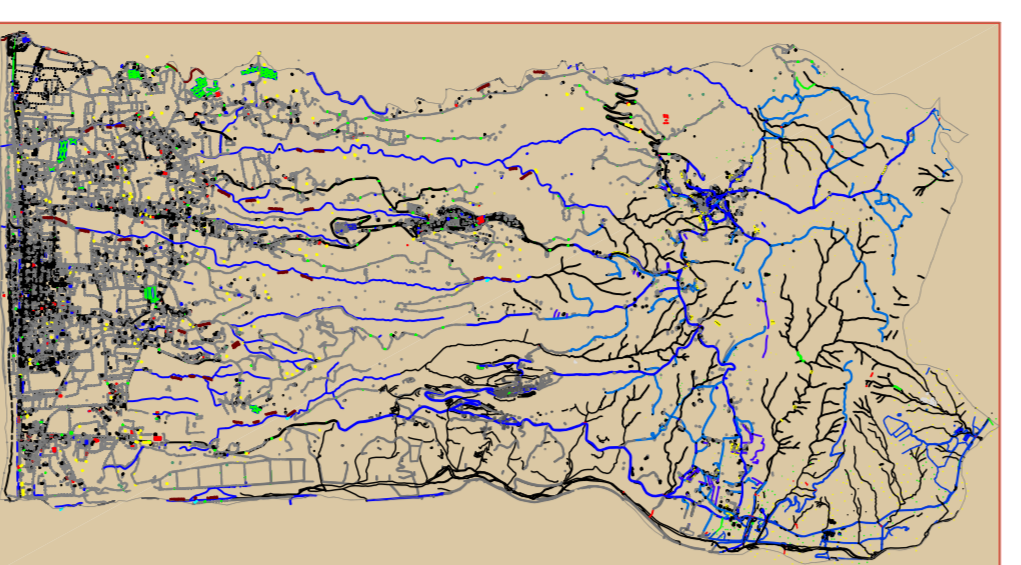

INQUADRAMENTO

NOTE

1. Tutti gli interventi indicati sono subordinati al rispetto delle prescrizioni della Carta Verde e del Piano Urbanistico Comunale. In particolare, gli interventi dovranno essere riportati le esatte permeabilità delle aree a rischio idrogeologico e delle aree sottoposte a vincolo. Per la fattibilità delle azioni di Piano si lascia comunque riferimento alle relative tavole del Piano Geologico (Carta dei vincoli e carta dei versanti).
2. La cartografia del PSC costituisce riferimento probante inaltamente alle griglie introdotte dagli strumenti urbanistici stessi, riportate nella relativa legenda, per i casi di sovrapposizione. In caso di sovrapposizione, le cartografie degli strumenti urbanistici non costituiscono certificazione della loro esatta corrispondenza con la realtà, quanto a forma e posizione, né della legittima esistenza degli oggetti rappresentati.
3. Le misurazioni relative alla fascia di rispetto, ai limiti dei vincoli sopraesposti (es. P.A.L.) devono essere sempre verificate mediante rilievi topografici, in quanto sono stati ricavati mediante generalizzazione di cartografie in scala tra loro non congruenti e pertanto soggette ad errori.

LEGENDA

- CONFINI COMUNALI
- SERBATOI ACQUA
- ANTENNE TELEFONIA MOBILE
- IMPIANTI DI DEPURAZIONE
- RETE ELETTRICA 150.000 W
- RETE ELETTRICA PRINCIPALE
- RETE ELETTRICA SECONDARIA
- METANODOTTO PRINCIPALE
- RETE FOGNARIA PRINCIPALE

